


TETŐTÉRI ALAPRAJZ

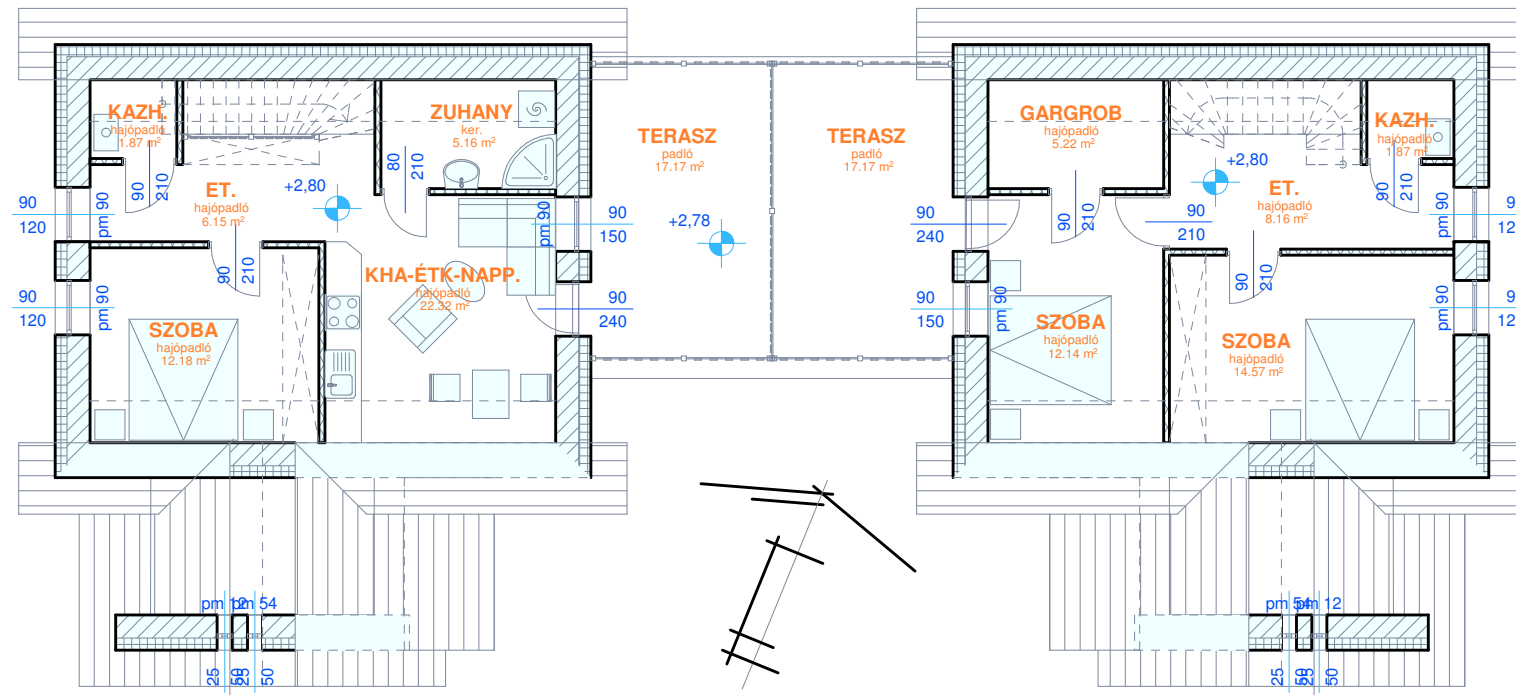

ALAPRAJZ M = 1 : 100

